

MIASTO

ULICA

KONDYGNACJA

DEVELOPER

Ciechanów


Powstańców
Wielkopolskich

Parter



WOL-BOR

WOL-BOR SPÓŁKA Z OGRANICZONĄ
ODPOWIEDZIALNOŚCIĄ

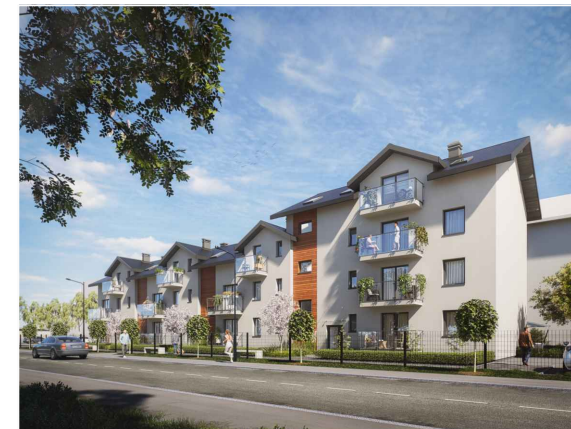


MIESZKANIE

POWIERZCHNIA


№ 1

57,90 m²

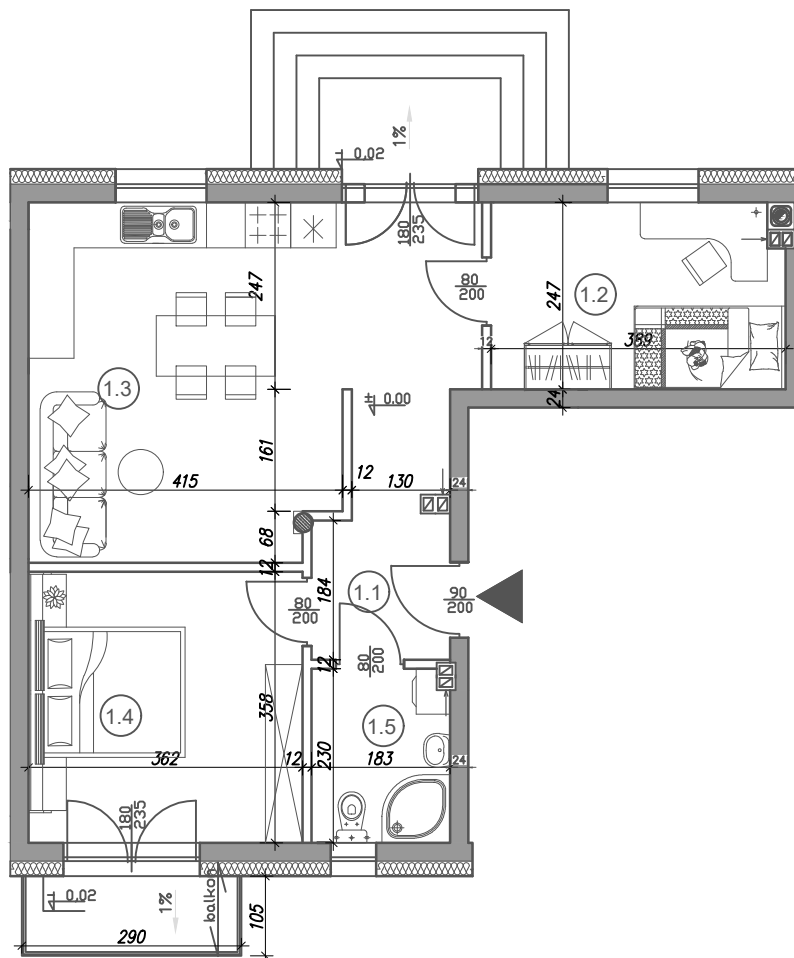

NR	NAZWA	POW.
1.1	komunikacja	5,59 m ²
1.2	pokój	9,43 m ²
1.3	pokój dzienny / aneks kuchenny	23,88 m ²
1.4	pokój	12,96 m ²
1.5	łazienka	4,20 m ²
Razem pow. użyt. - 56,06 m²		
Ogródek o powierzchni 115,82m²		

UWAGA:
Powierzchnie użytkowe pomieszczeń liczone wg. normy PN-ISO 9836:1997

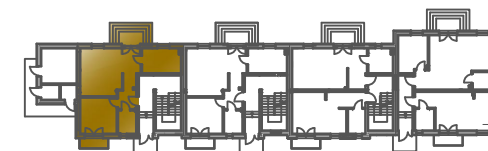

Biuro sprzedaży mieszkań

Adres:
ul. Hala Pułtuska 12,
06-400 Ciechanów
Tel: 513 654 108



skala 1 : 100