

MIASTO

ULICA

KONDYGNACJA

DEVELOPER

Ciechanów

Powstańców
Wielkopolskich

Piętro 1



WOL-BOR SPÓŁKA Z OGRANICZONĄ
ODPOWIEDZIALNOŚCIĄ




MIESZKANIE

POWIERZCHNIA

Nr 11



33,49 m²

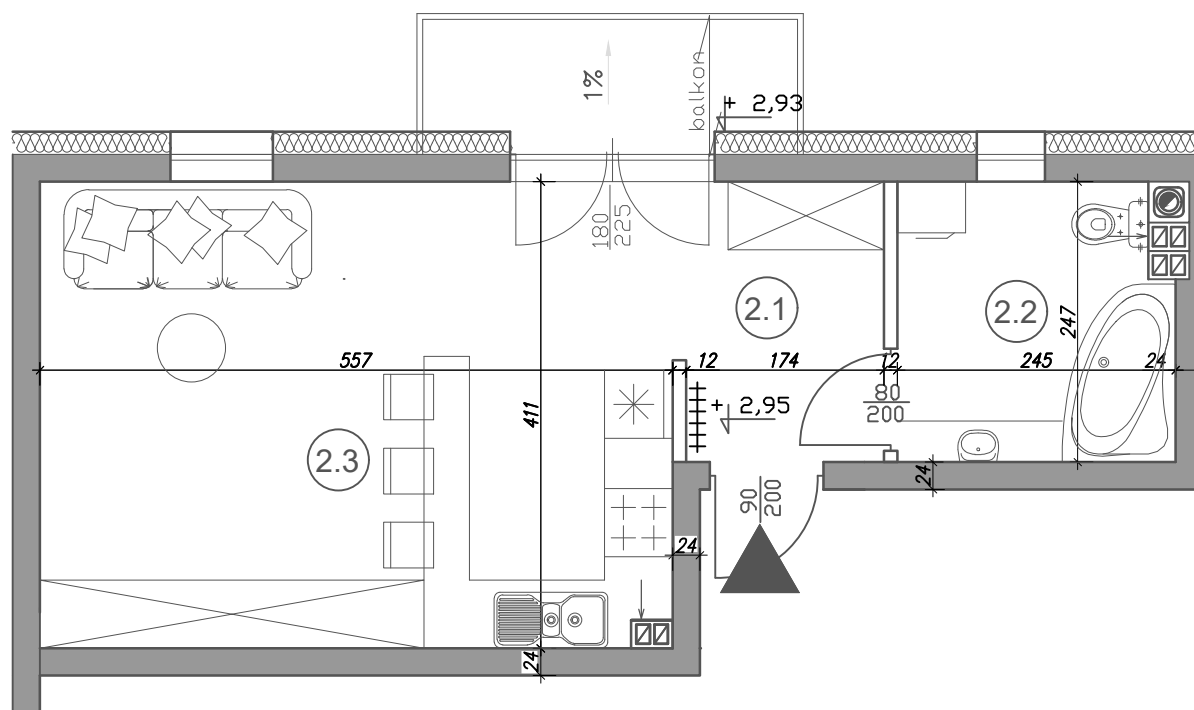

NR	NAZWA	POW.
2.1	komunikacja	4,48 m ²
2.2	łazienka	5,82 m ²
2.3	pokój dzienny / aneks kuchenny	22,78 m ²
Razem pow. użytk. - 33,08 m ²		

UWAGA:

Powierzchnie użytkowe pomieszczeń liczone wg. normy PN-ISO 9836:1997

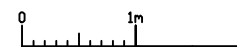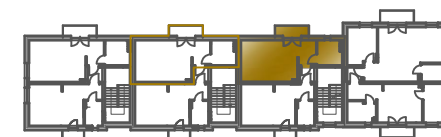

skala 1 : 75

Biurow sprzedaży mieszkań

Adres:
ul. Hala Pułtуска 12,
06-400 Ciechanów
Tel: 513 654 108

