

MIASTO

ULICA

KONDYGNACJA

DEVELOPER

Ciechanów

Powstańców
Wielkopolskich

Piętro 1



WOL-BOR

WOL-BOR SPÓŁKA Z OGRANICZONĄ
ODPOWIEDZIALNOŚCIĄ




MIESZKANIE

POWIERZCHNIA

Nr **13**


51,21 m²

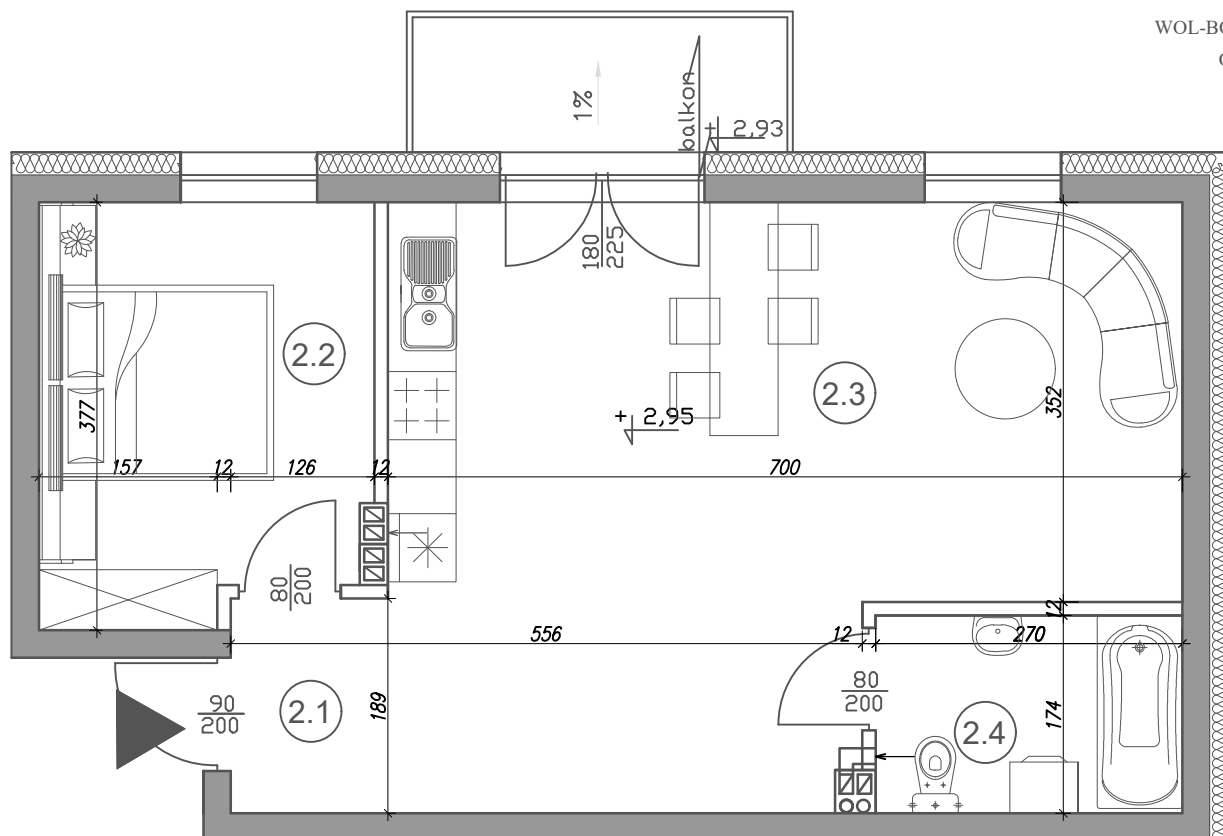

NR	NAZWA	POW.
2.1	komunikacja	3,78 m ²
2.2	pokój	10,54 m ²
2.3	pokój dzienny / aneks kuchenny	31,11 m ²
2.4	łazienka	4,70 m ²
Razem pow. użytk. - 50,13 m ²		


UWAGA:

Powierzchnie użytkowe pomieszczeń liczone wg. normy PN-ISO 9836:1997

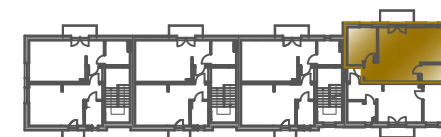

Biuro sprzedaży mieszkań

Adres:
ul. Hala Pułtуска 12,
06-400 Ciechanów
Tel: 513 654 108

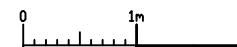

skala 1 : 75