

MIASTO

ULICA

KONDYGNACJA

DEVELOPER

Ciechanów


Powstańców
Wielkopolskich

Piętro 1



WOL-BOR

WOL-BOR SPÓŁKA Z OGRANICZONĄ
ODPOWIEDZIALNOŚCIĄ

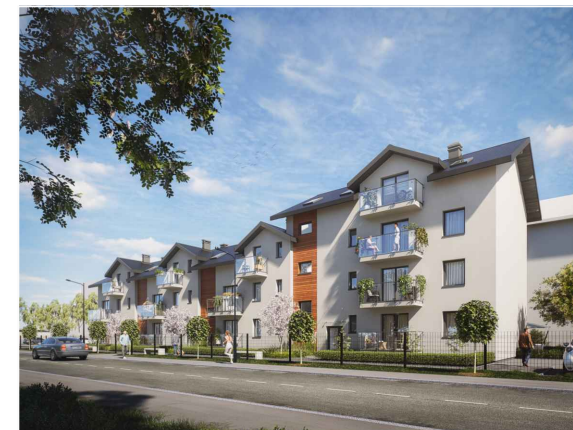


MIESZKANIE

POWIERZCHNIA

Nr **14**


38,45 m²

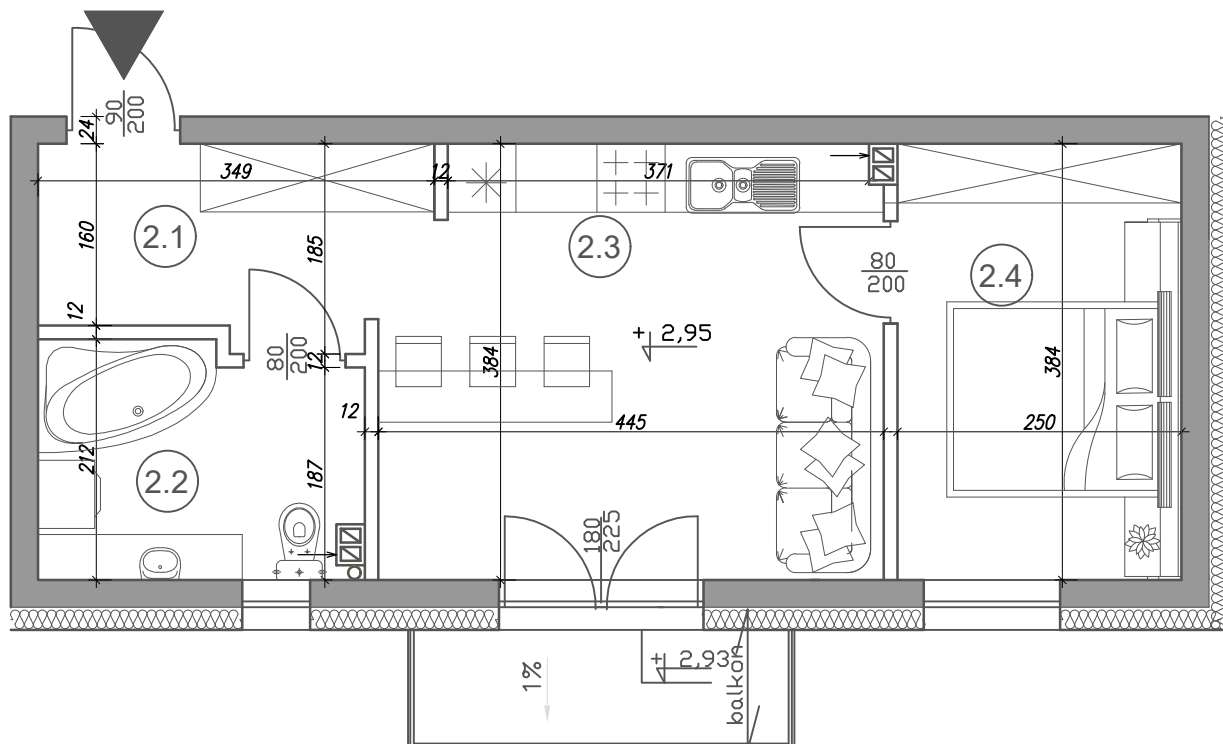

NR	NAZWA	POW.
2.1	komunikacja	5,63 m ²
2.2	łazienka	5,65 m ²
2.3	pokój dzienny / aneks kuchenny	16,42 m ²
2.4	pokój	9,60 m ²
Razem pow. użytk. - 37,30 m ²		


UWAGA:

Powierzchnie użytkowe pomieszczeń liczone wg. normy PN-ISO 9836:1997

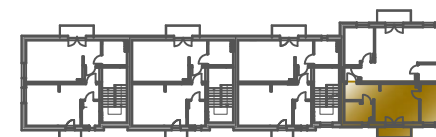

Biurow sprzedaży mieszkań

Adres:
ul. Hala Pułtуска 12,
06-400 Ciechanów
Tel: 513 654 108

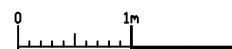

skala 1 : 75