

MIASTO

ULICA

KONDYGNACJA

DEVELOPER

Ciechanów

Powstańców
Wielkopolskich

Piętro 2



WOL-BOR

WOL-BOR SPÓŁKA Z OGRANICZONĄ
ODPOWIEDZIALNOŚCIĄ




MIESZKANIE

POWIERZCHNIA

Nr **19**



29,74 m²

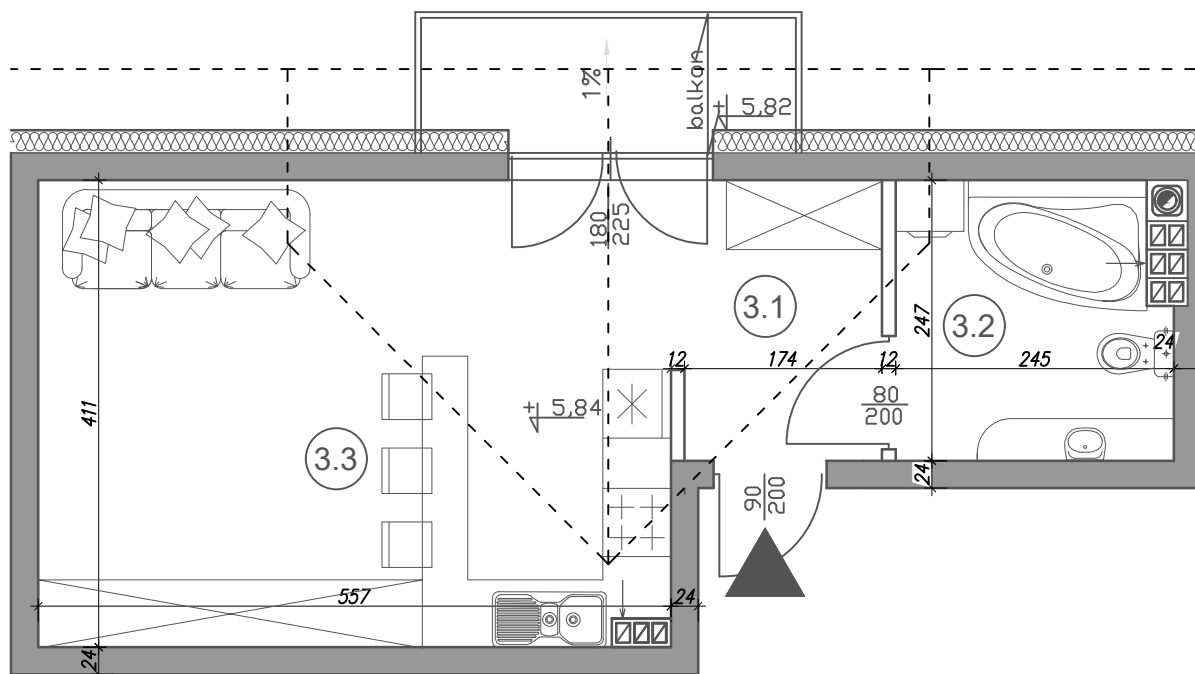

NR	NAZWA	POW.
3.1	komunikacja	3,97 m ²
3.2	łazienka	5,76 m ²
3.3	pokój dzienny / aneks kuchenny	19,76 m ²
Razem pow. użytk. -		29,49 m ²

UWAGA:

Powierzchnie użytkowe pomieszczeń liczone wg. normy PN-ISO 9836:1997

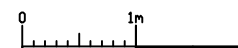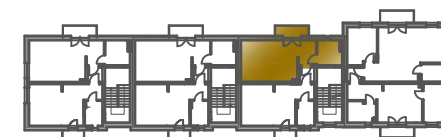

skala 1 : 75

Biurow sprzedaży mieszkań

Adres:
ul. Hala Pułtуска 12,
06-400 Ciechanów
Tel: 513 654 108

