

MIASTO

ULICA

KONDYGNACJA

DEVELOPER

Ciechanów

Powstańców
Wielkopolskich

Parter



WOL-BOR

WOL-BOR SPÓŁKA Z OGRANICZONĄ
ODPOWIEDZIALNOŚCIĄ




MIESZKANIE

POWIERZCHNIA

Nr **2**

57,90 m²

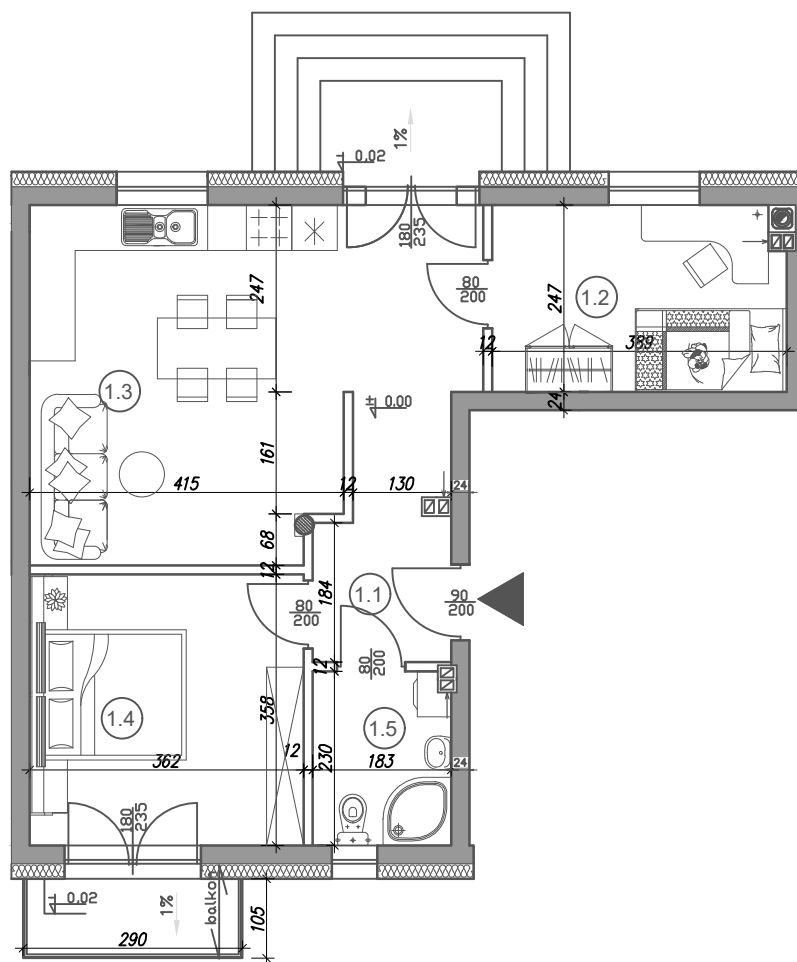


skala 1 : 100

NR	NAZWA	POW.
1.1	komunikacja	5,59 m ²
1.2	pokój	9,43 m ²
1.3	pokój dzienny / aneks kuchenny	23,88 m ²
1.4	pokój	12,96 m ²
1.5	łazienka	4,20 m ²
Razem pow. użytk. - 56,06 m ²		
Ogródek o powierzchni 62,35m ²		

UWAGA:

Powierzchnie użytkowe pomieszczeń liczone wg. normy PN-ISO 9836:1997

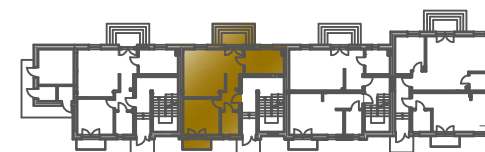

Biurow sprzedaży mieszkań

Adres:
ul. Hala Pułtуска 12,
06-400 Ciechanów
Tel: 513 654 108

