

MIASTO

ULICA

KONDYGNACJA

DEVELOPER

Ciechanów

Powstańców  
Wielkopolskich

Piętro 2



**WOL-BOR**

WOL-BOR SPÓŁKA Z OGRANICZONĄ  
ODPOWIEDZIALNOŚCIĄ




MIESZKANIE

POWIERZCHNIA

№ 20


26,43 m<sup>2</sup>

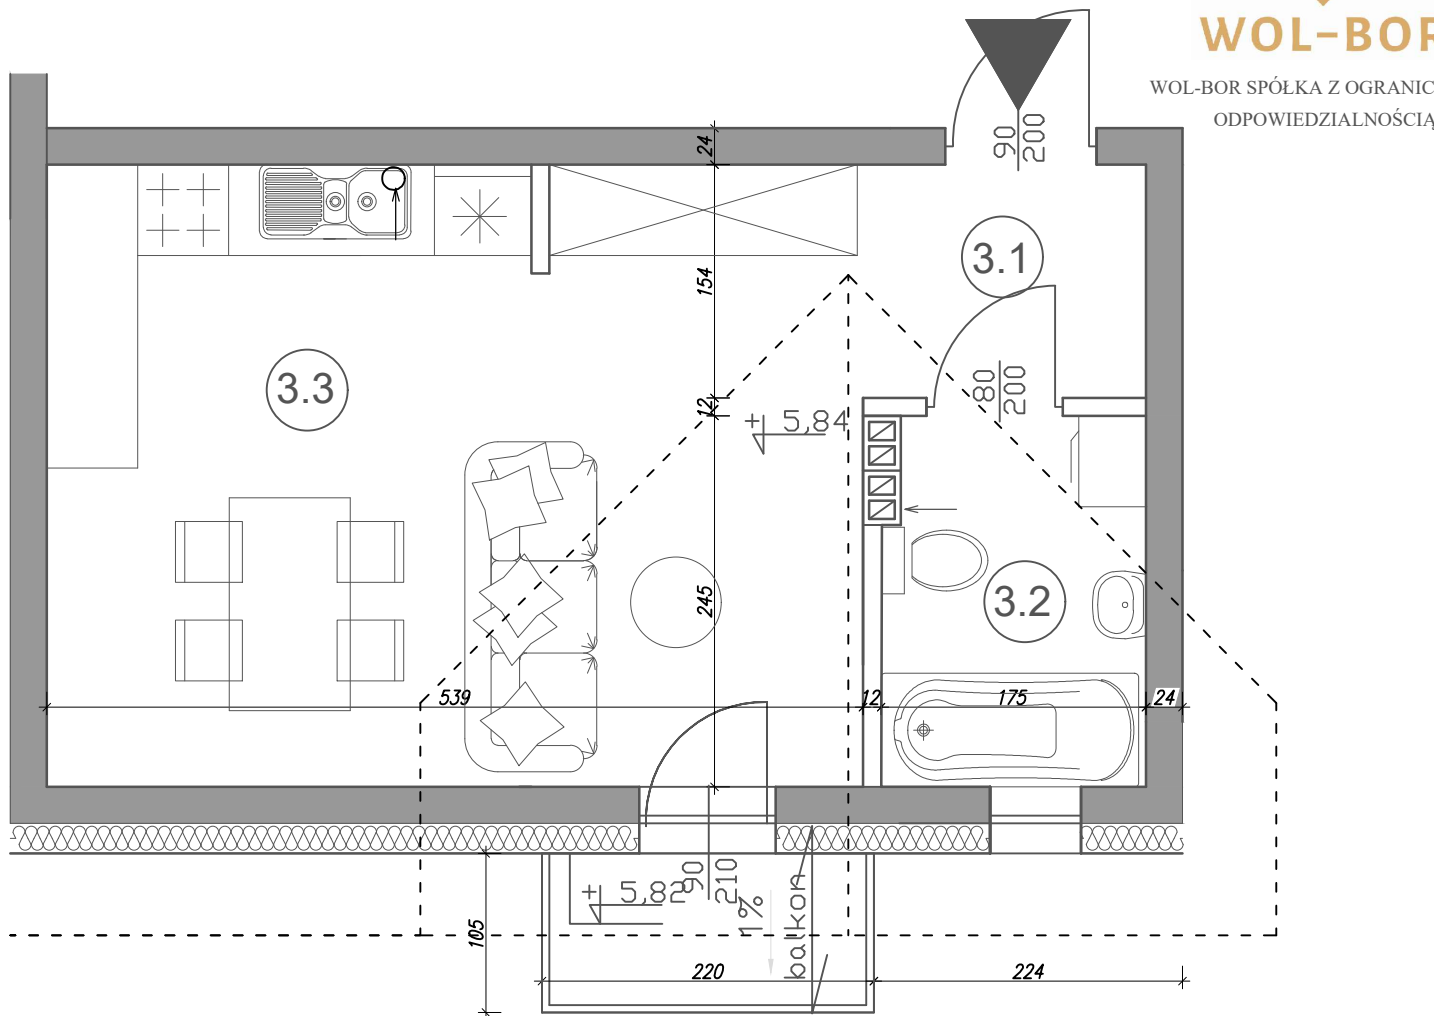

NR	NAZWA	POW.
3.1	komunikacja	6,07 m <sup>2</sup>
3.2	łazienka	4,19 m <sup>2</sup>
3.3	pokój dzienny / aneks kuchenny	15,66 m <sup>2</sup>
<b>Razem pow. użytk. - 25,92 m<sup>2</sup></b>		

UWAGA:

Powierzchnie użytkowe pomieszczeń liczone wg. normy PN-ISO 9836:1997

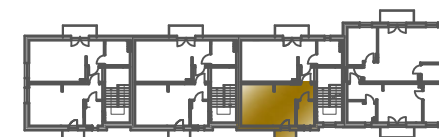

Biuro sprzedaży mieszkań

Adres:  
ul. Hala Pułtуска 12,  
06-400 Ciechanów  
Tel: 513 654 108



skala 1 : 50