

MIASTO

ULICA

KONDYGNACJA

DEVELOPER

Ciechanów


Powstańców
Wielkopolskich

Piętro 2



WOL-BOR

WOL-BOR SPÓŁKA Z OGRANICZONĄ
ODPOWIEDZIALNOŚCIĄ

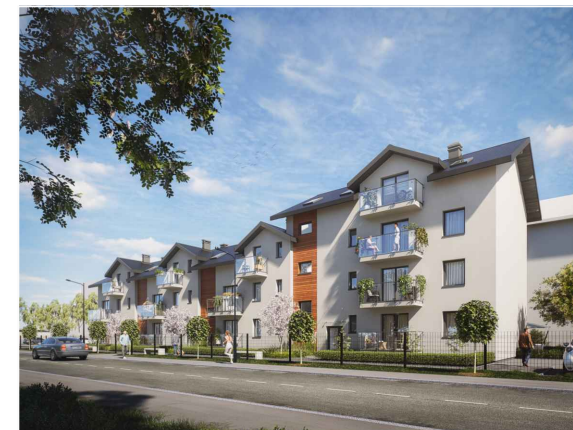


MIESZKANIE

POWIERZCHNIA

Nr

21


51,03 m²

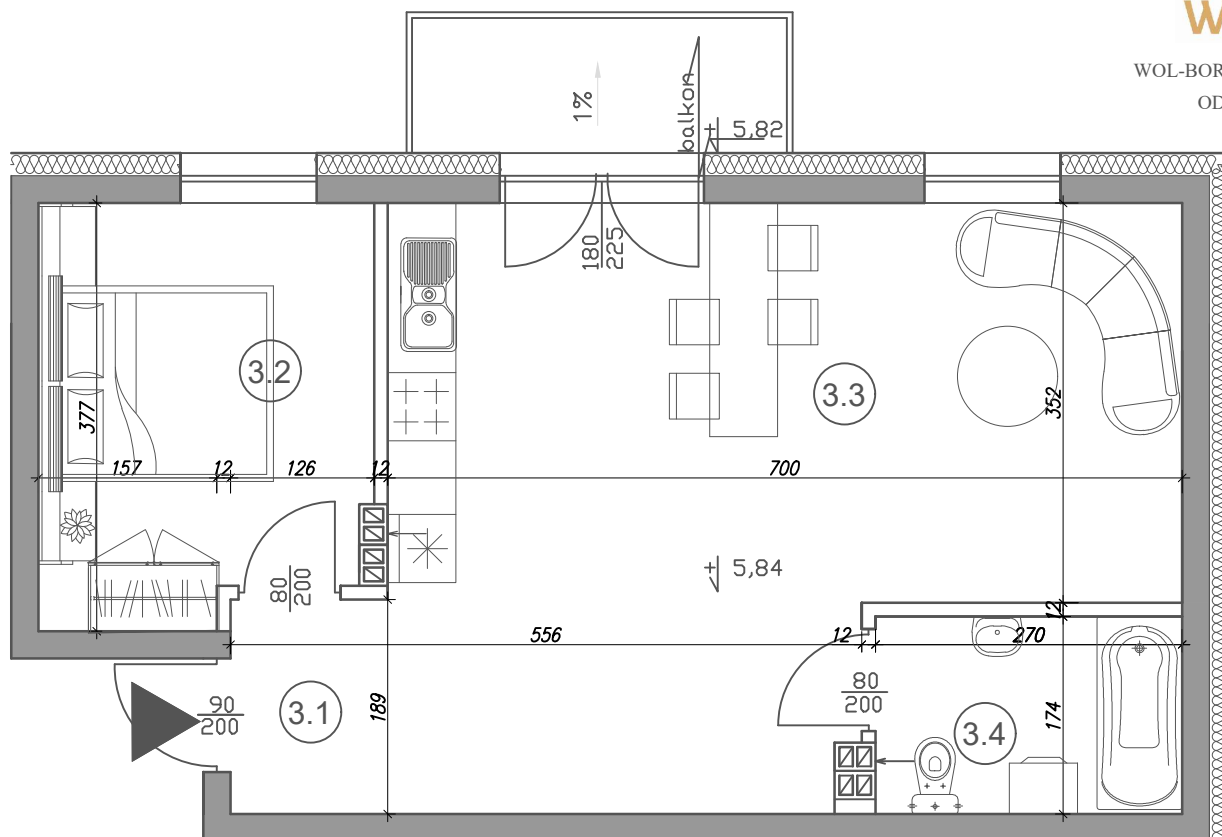

NR	NAZWA	POW.
3.1	komunikacja	3,78 m ²
3.2	pokój	10,49 m ²
3.3	pokój dzienny / aneks kuchenny	31,05 m ²
3.4	łazienka	4,70 m ²
Razem pow. użytk. - 50,02 m ²		


UWAGA:

Powierzchnie użytkowe pomieszczeń liczone wg. normy PN-ISO 9836:1997

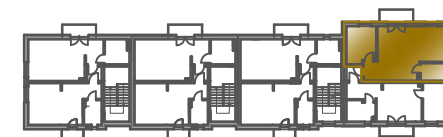

Biuro sprzedaży mieszkań

Adres:
ul. Hala Pułtуска 12,
06-400 Ciechanów
Tel: 513 654 108

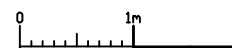

skala 1 : 75