

MIASTO

ULICA

KONDYGNACJA

DEVELOPER

Ciechanów

Powstańców  
Wielkopolskich

Piętro 2



**WOL-BOR**

WOL-BOR SPÓŁKA Z OGRANICZONĄ  
ODPOWIEDZIALNOŚCIĄ




MIESZKANIE

POWIERZCHNIA

Nr

**22**


**38,45 m<sup>2</sup>**

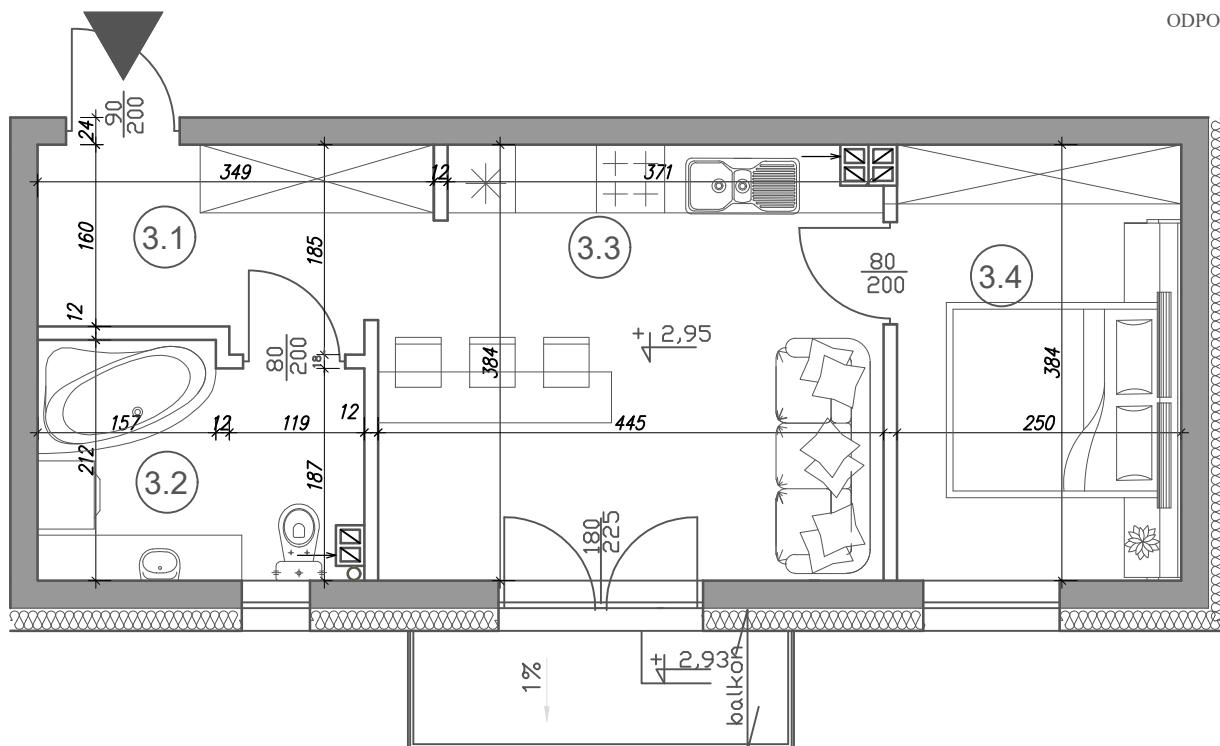

| NR                                       | NAZWA                             | POW.                 |
|------------------------------------------|-----------------------------------|----------------------|
| 3.1                                      | komunikacja                       | 5,63 m <sup>2</sup>  |
| 3.2                                      | łazienka                          | 5,65 m <sup>2</sup>  |
| 3.3                                      | pokój dzienny<br>/ aneks kuchenny | 16,41 m <sup>2</sup> |
| 3.4                                      | pokój                             | 9,60 m <sup>2</sup>  |
| Razem pow. użytk. - 37,29 m <sup>2</sup> |                                   |                      |


UWAGA:

Powierzchnie użytkowe pomieszczeń liczone wg. normy PN-ISO 9836:1997

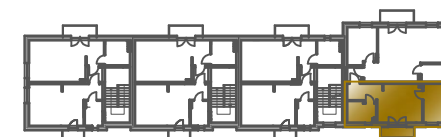

Biurow sprzedaży mieszkań

Adres:  
ul. Hala Pułtуска 12,  
06-400 Ciechanów  
Tel: 513 654 108

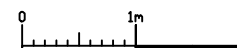

skala 1 : 75