

MIASTO

ULICA

KONDYGNACJA

DEVELOPER

Ciechanów


Powstańców
Wielkopolskich

Piętro 3



WOL-BOR

WOL-BOR SPÓŁKA Z OGRANICZONĄ
ODPOWIEDZIALNOŚCIĄ

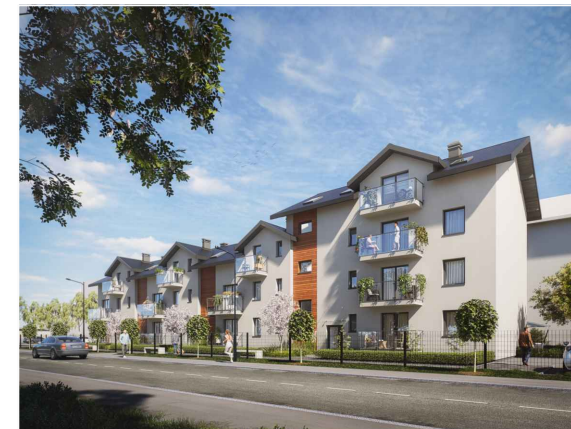


MIESZKANIE

POWIERZCHNIA


№ 23

53,16 m²

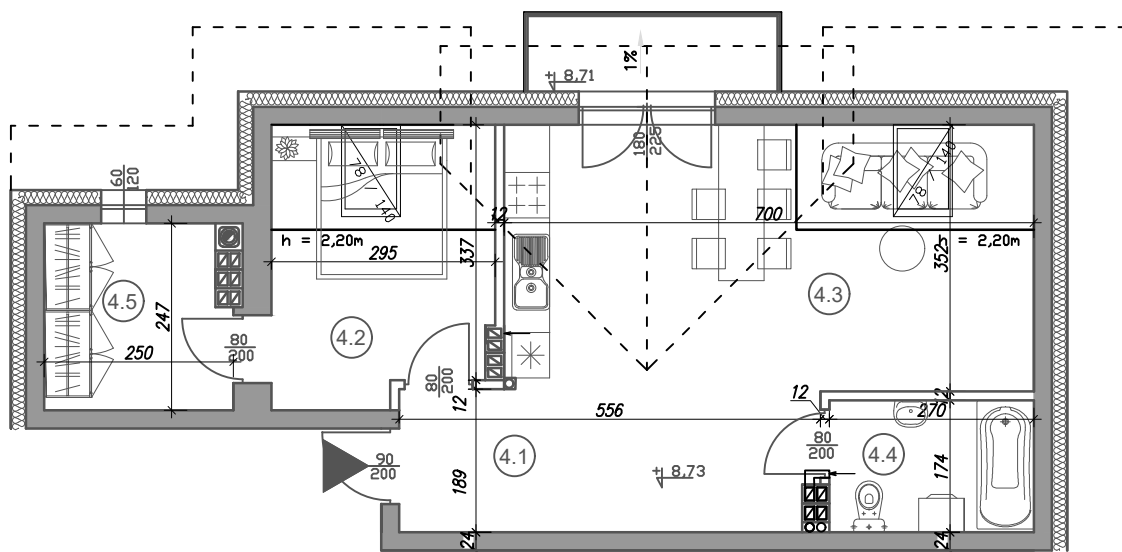

NR	NAZWA	POW.
4.1	komunikacja	3,78 m ²
4.2	pokój	10,49 m ²
4.3	pokój dzienny / aneks kuchenny	31,05 m ²
4.4	łazienka	4,70 m ²
4.5	garderoba	5,90 m ²
Razem pow. użytk. - 51,68 m²		

UWAGA:
Powierzchnie użytkowe pomieszczeń liczone wg. normy PN-ISO 9836:1997

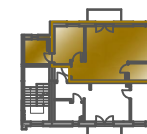

skala 1 : 100

Biurow sprzedaży mieszkań

Adres:
ul. Hala Pułtуска 12,
06-400 Ciechanów
Tel: 513 654 108

