

MIASTO

ULICA

KONDYGNACJA

DEVELOPER

Ciechanów

Powstańców
Wielkopolskich

Parter



WOL-BOR SPÓŁKA Z OGRANICZONĄ
ODPOWIEDZIALNOŚCIĄ




MIESZKANIE

POWIERZCHNIA

Nr 3

36,22 m²

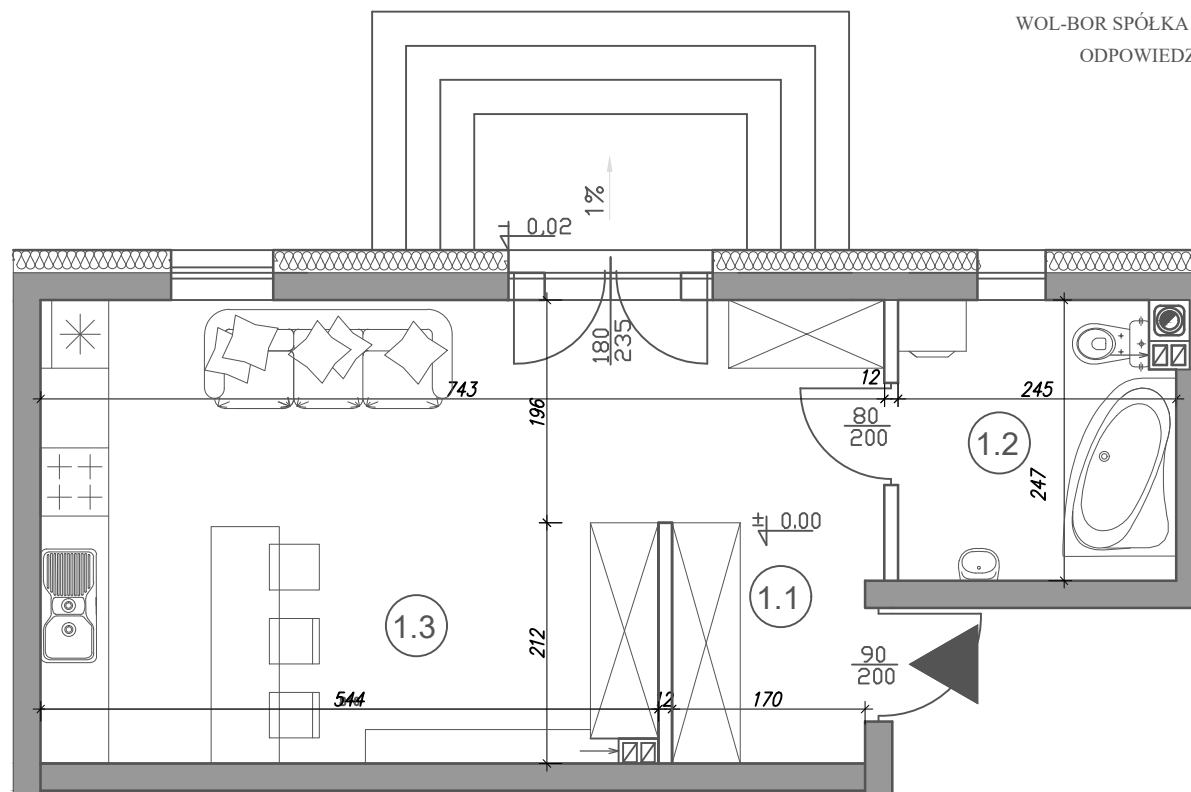


skala 1 : 75

NR	NAZWA	POW.
1.1	komunikacja	3,69 m ²
1.2	łazienka	5,88 m ²
1.3	pokój dzienny / aneks kuchenny	26,07 m ²
Razem pow. użytk. - 35,64 m ²		
Ogródek o powierzchni 58,57m2		

UWAGA:

Powierzchnie użytkowe pomieszczeń liczone wg. normy PN-ISO 9836:1997

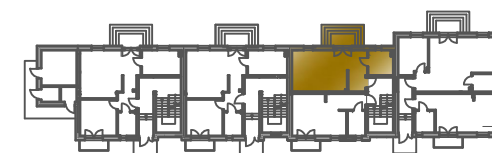

Biurow sprzedaży mieszkań

Adres:
ul. Hala Pułtуска 12,
06-400 Ciechanów
Tel: 513 654 108

