

MIASTO

ULICA

KONDYGNACJA

DEVELOPER

Ciechanów


Powstańców
Wielkopolskich

Parter



WOL-BOR

WOL-BOR SPÓŁKA Z OGRANICZONĄ
ODPOWIEDZIALNOŚCIĄ

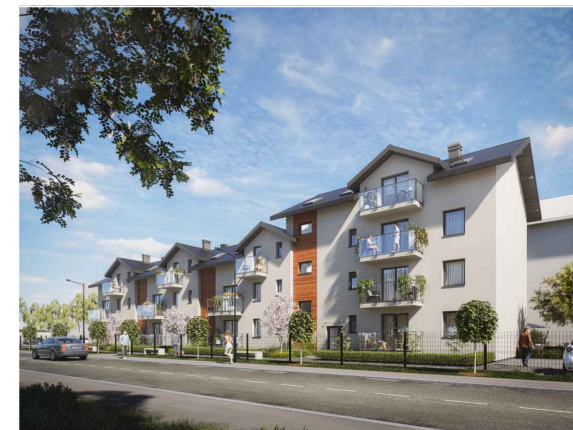


MIESZKANIE

POWIERZCHNIA

№ 4


30,00 m²

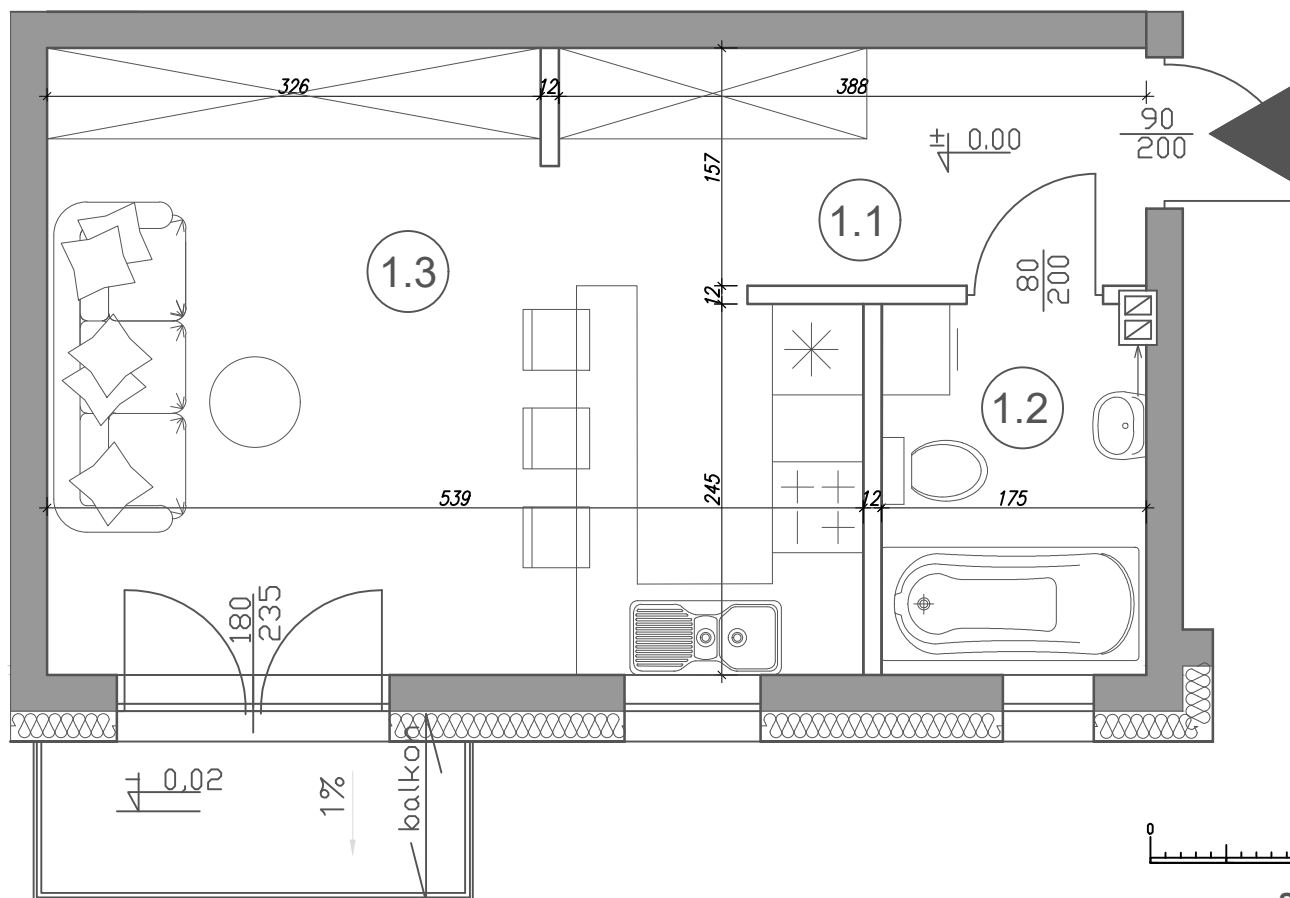

NR	NAZWA	POW.
1.1	komunikacja	6,09 m ²
1.2	łazienka	4,28 m ²
1.3	pokój dzienny / aneks kuchenny	18,97 m ²
Razem pow. użytk. -		29,34 m ²


UWAGA:

Powierzchnie użytkowe pomieszczeń liczone wg. normy PN-ISO 9836:1997

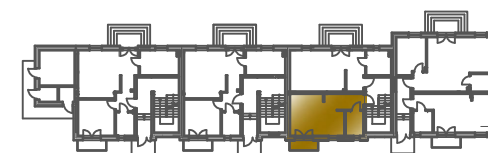

Biurow sprzedaży mieszkań

Adres:
ul. Hala Pułtуска 12,
06-400 Ciechanów
Tel: 513 654 108

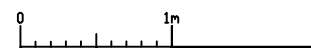

skala 1 : 50