

MIASTO

ULICA

KONDYGNACJA

DEVELOPER

Ciechanów


Powstańców
Wielkopolskich

Parter



WOL-BOR

WOL-BOR SPÓŁKA Z OGRANICZONĄ
ODPOWIEDZIALNOŚCIĄ

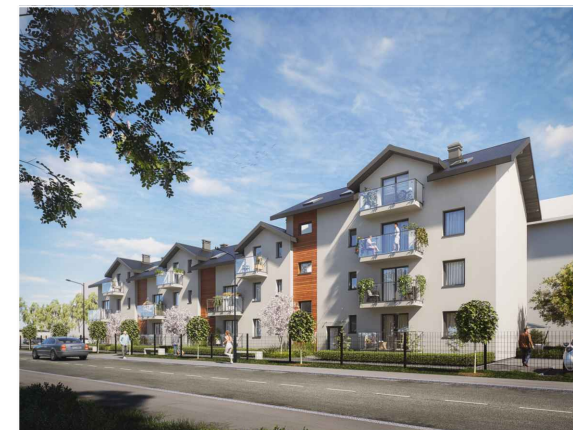


MIESZKANIE

POWIERZCHNIA


№ 5

51,23 m²

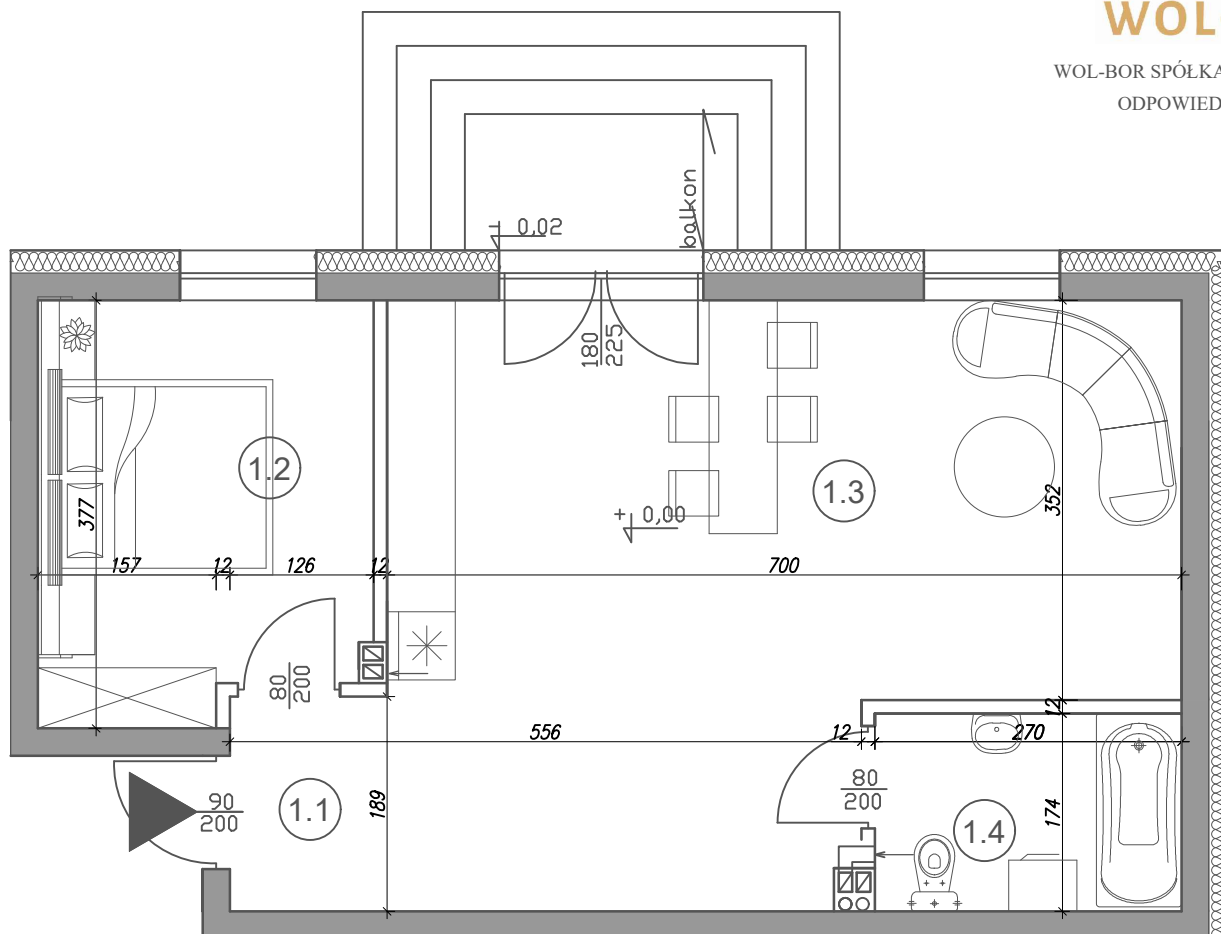


NR	NAZWA	POW.
1.1	komunikacja	3,78 m ²
1.2	pokój	10,54 m ²
1.3	pokój dzienny / aneks kuchenny	31,11 m ²
1.4	łazienka	4,70 m ²
Razem pow. użytk. - 50,13 m²		
Ogródek o powierzchni 45,14m2		

UWAGA:
Powierzchnie użytkowe pomieszczeń liczone wg. normy PN-ISO 9836:1997

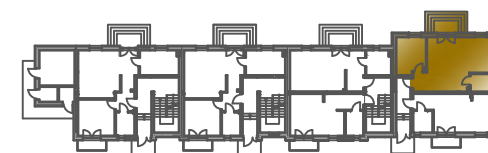

Biuro sprzedaży mieszkań

Adres:
ul. Hala Pułtуска 12,
06-400 Ciechanów
Tel: 513 654 108

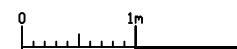

skala 1 : 75