

MIASTO

Ciechanów

ULICA

Powstańców
Wielkopolskich

KONDYGNACJA

Parter

DEVELOPER



WOL-BOR

WOL-BOR SPÓŁKA Z OGRANICZONĄ
ODPOWIEDZIALNOŚCIĄ




MIESZKANIE

№ 6


POWIERZCHNIA

32,17 m²

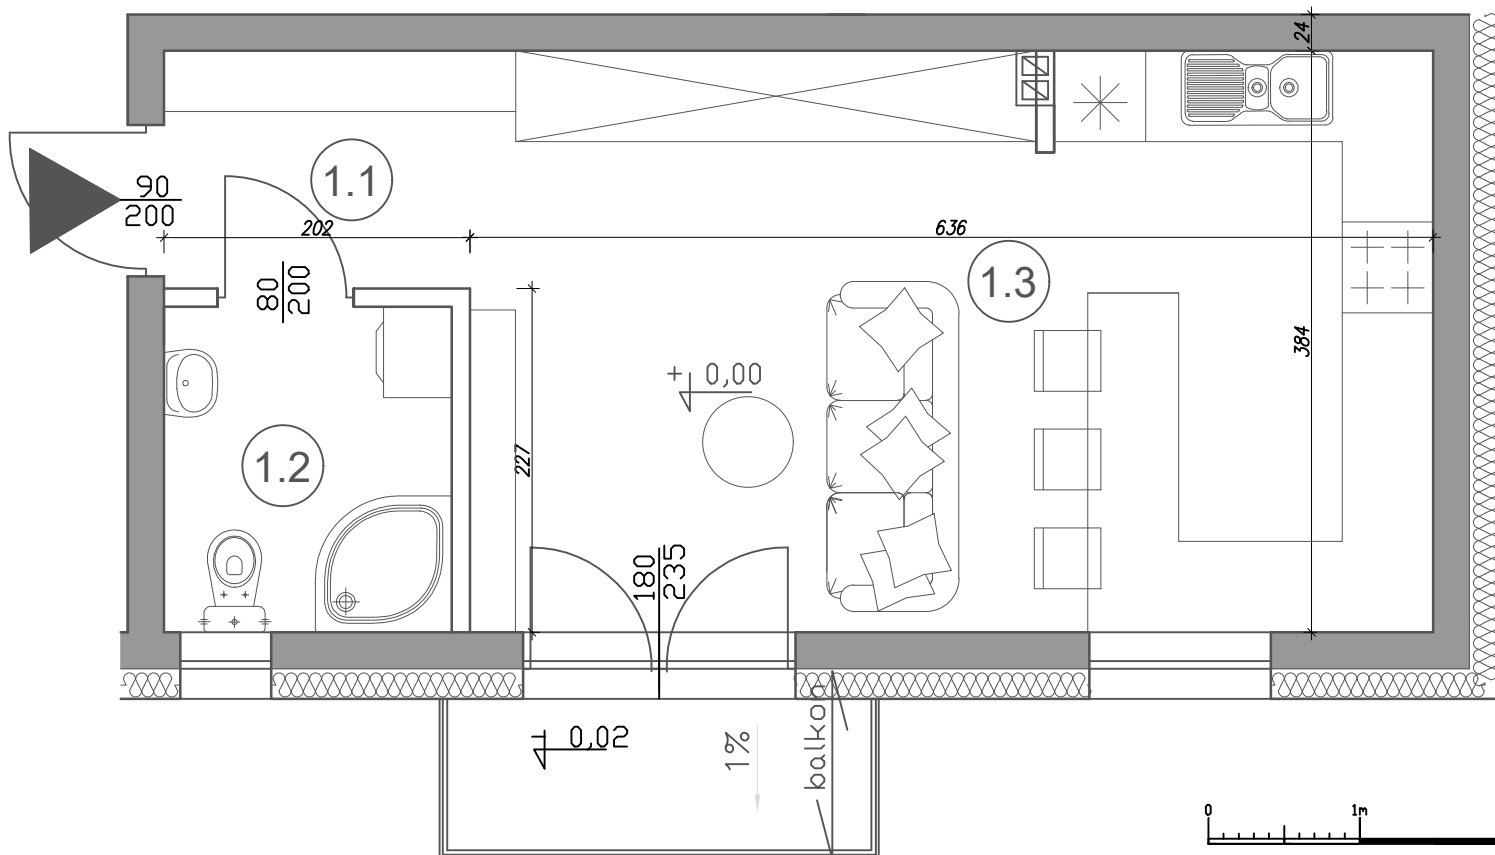


NR	NAZWA	POW.
1.1	komunikacja	3,17 m ²
1.2	łazienka	4,06 m ²
1.3	pokój dzienny / aneks kuchenny	24,34 m ²
Razem pow. użytk. - 31,57 m²		

UWAGA:
Powierzchnie użytkowe pomieszczeń liczone wg. normy PN-ISO 9836:1997

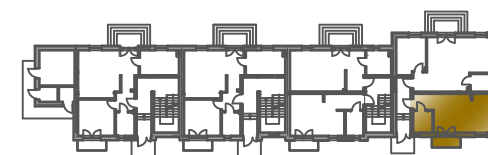

Biuro sprzedaży mieszkań

Adres:
ul. Hala Pułtуска 12,
06-400 Ciechanów
Tel: 513 654 108

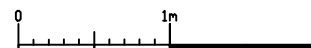

skala 1 : 50